


Samtliga hus har liggande timmer  
och halmtak utom fähuset  
Byggår 1925

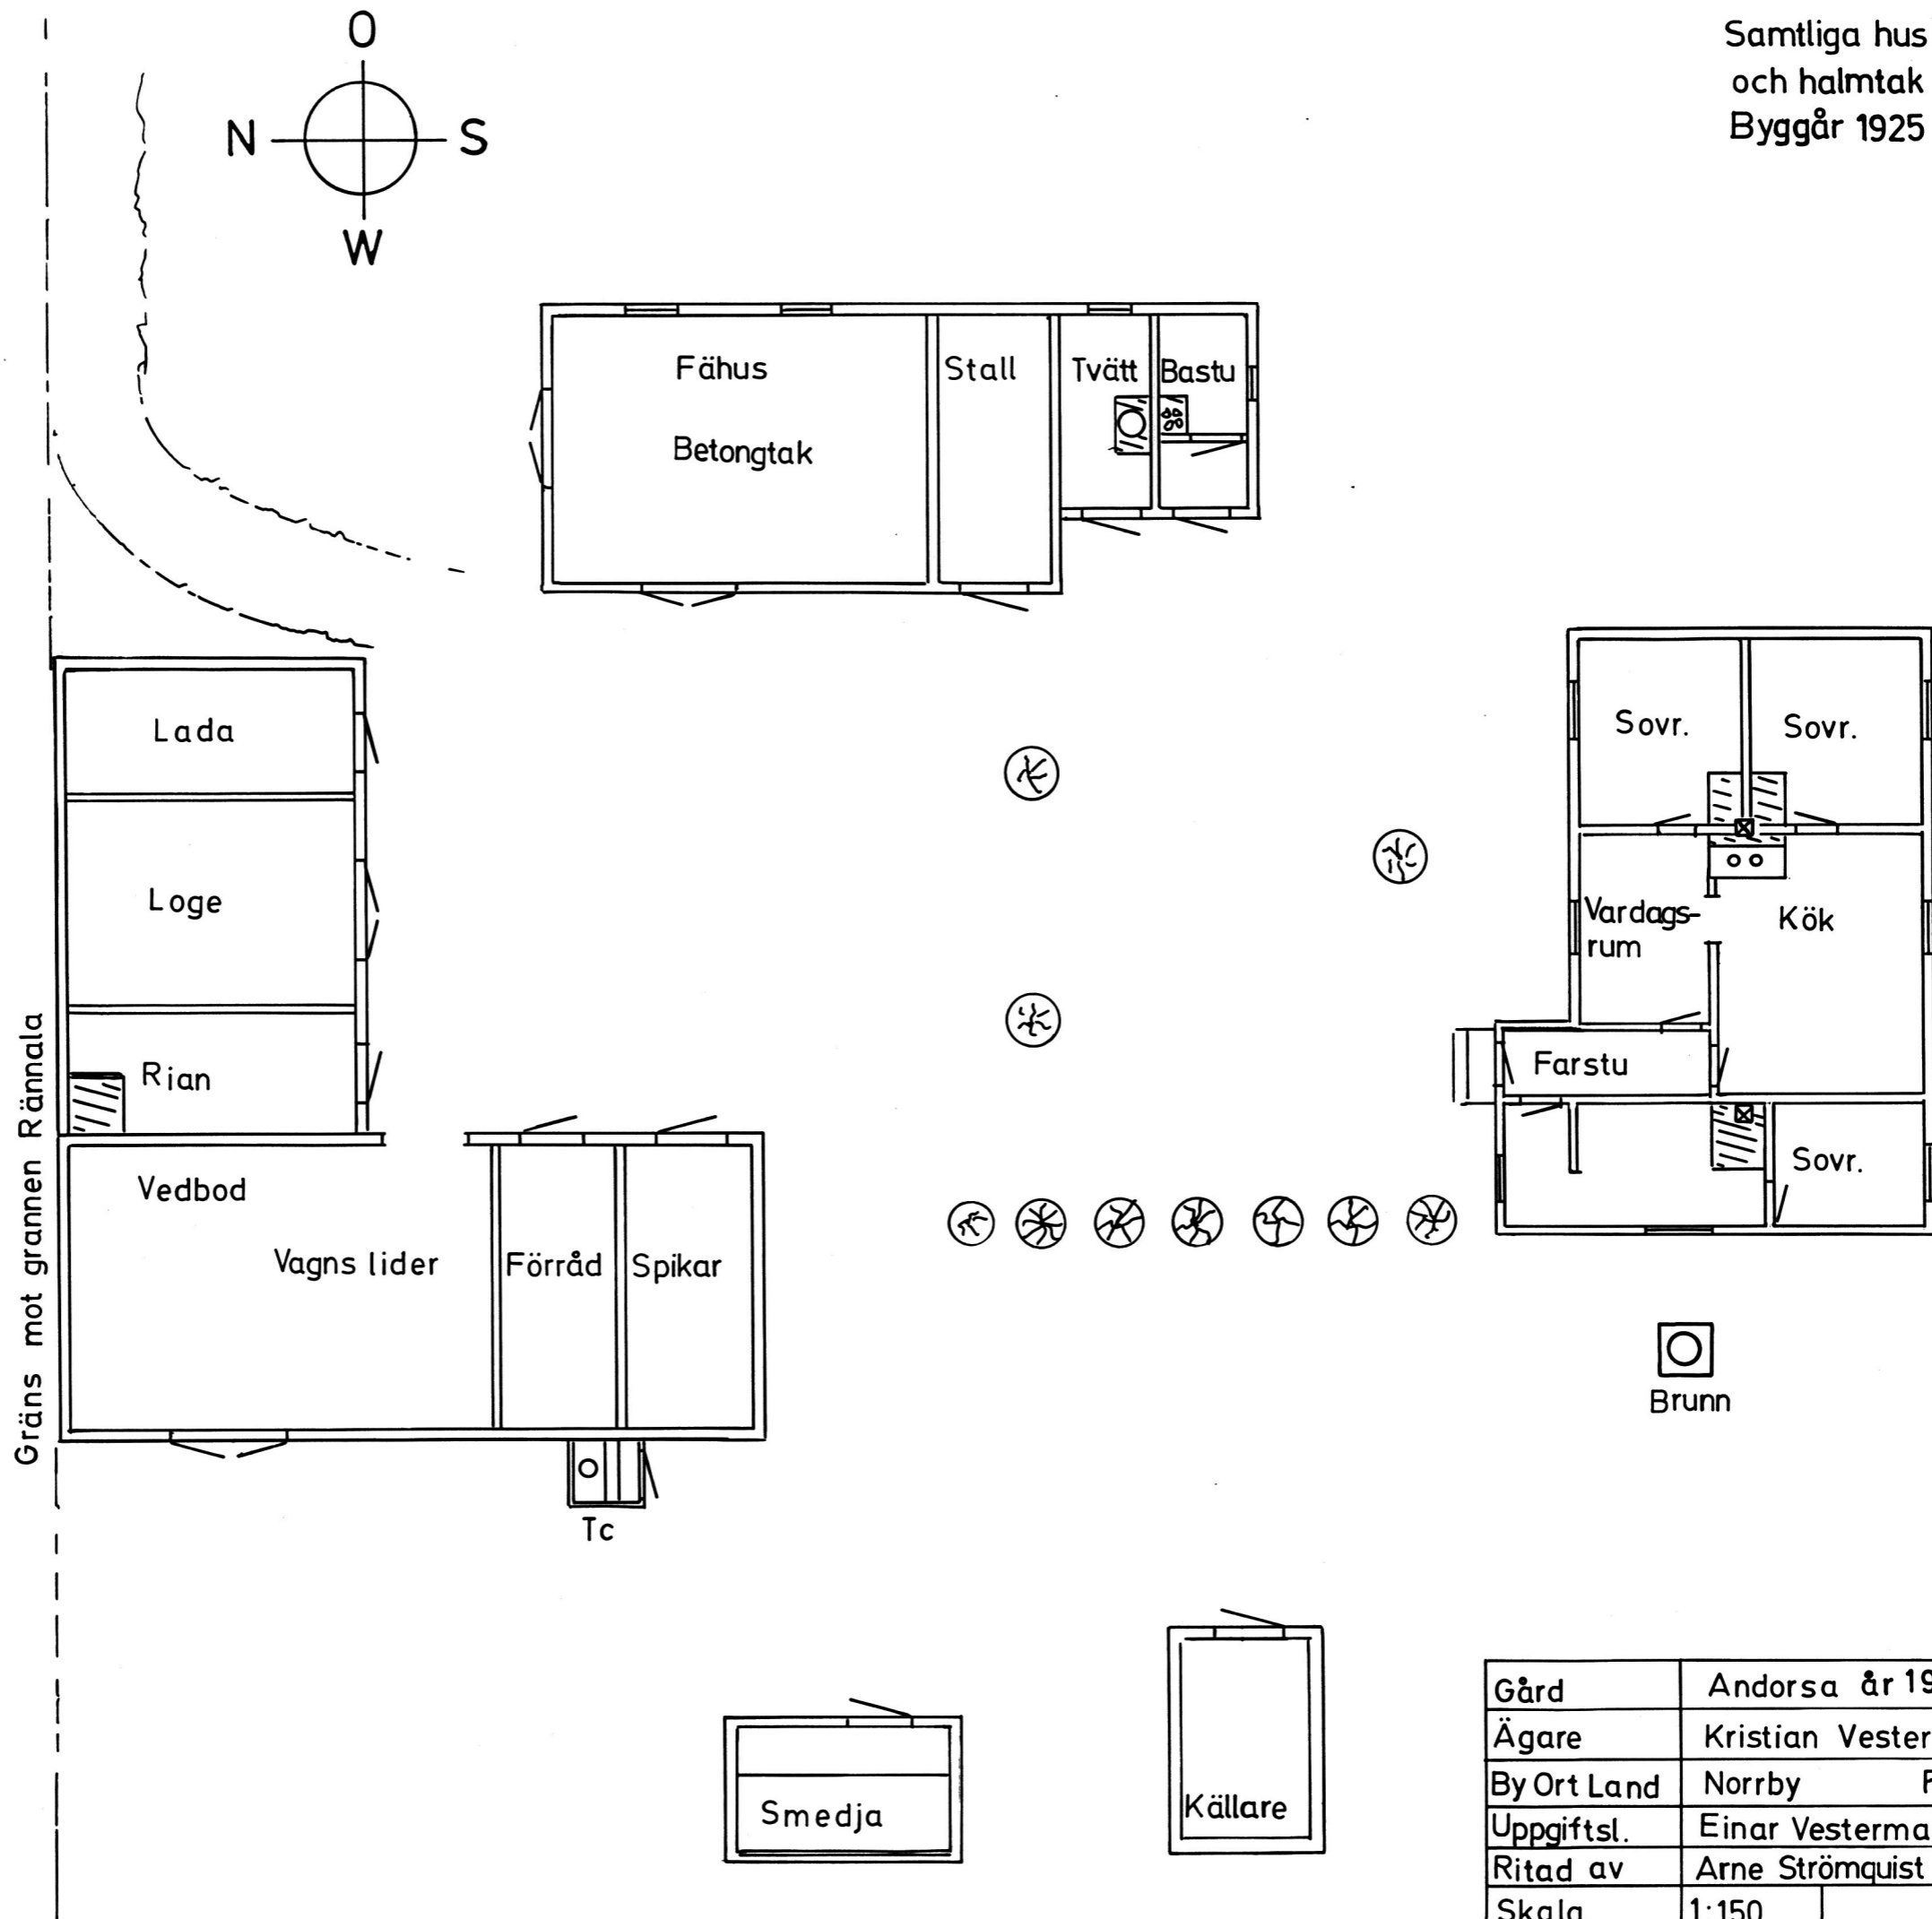

Nr A-177

|             |                    |                |
|-------------|--------------------|----------------|
| Gård        | Andorsa år 1943    | Bomärke ?      |
| Ägare       | Kristian Vesterman |                |
| By Ort Land | Norrby             | RICKUL ESTLAND |
| Uppgiftsl.  | Einar Vesterman    |                |
| Ritad av    | Arne Strömquist    |                |
| Skala       | 1:150              |                |