


Hela huset har spåntak  
 Bostadsdelen är utvändigt  
 vitrappad och stommen i  
 timmer

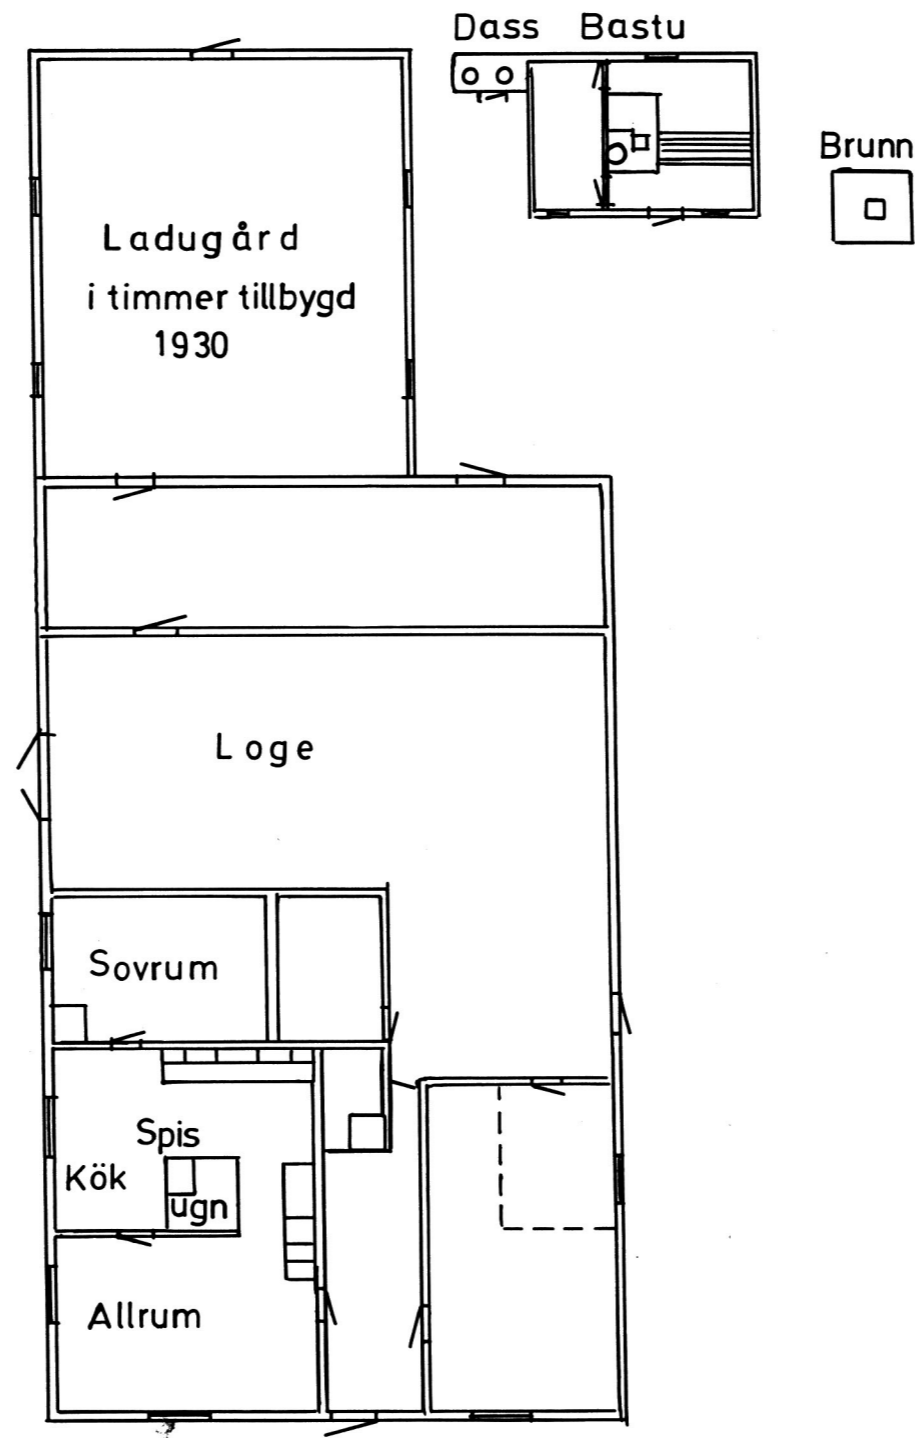

Gård	Mastalle Norrby Nr A 134
Ägare	August Ahlberg
ByOrtland	Norrby RICKUL ESTLAND
Uppgiftsl.	Agnes Andersson (född Ahlberg)
Ritad av	Arne Strömquist
Skala	1:200