


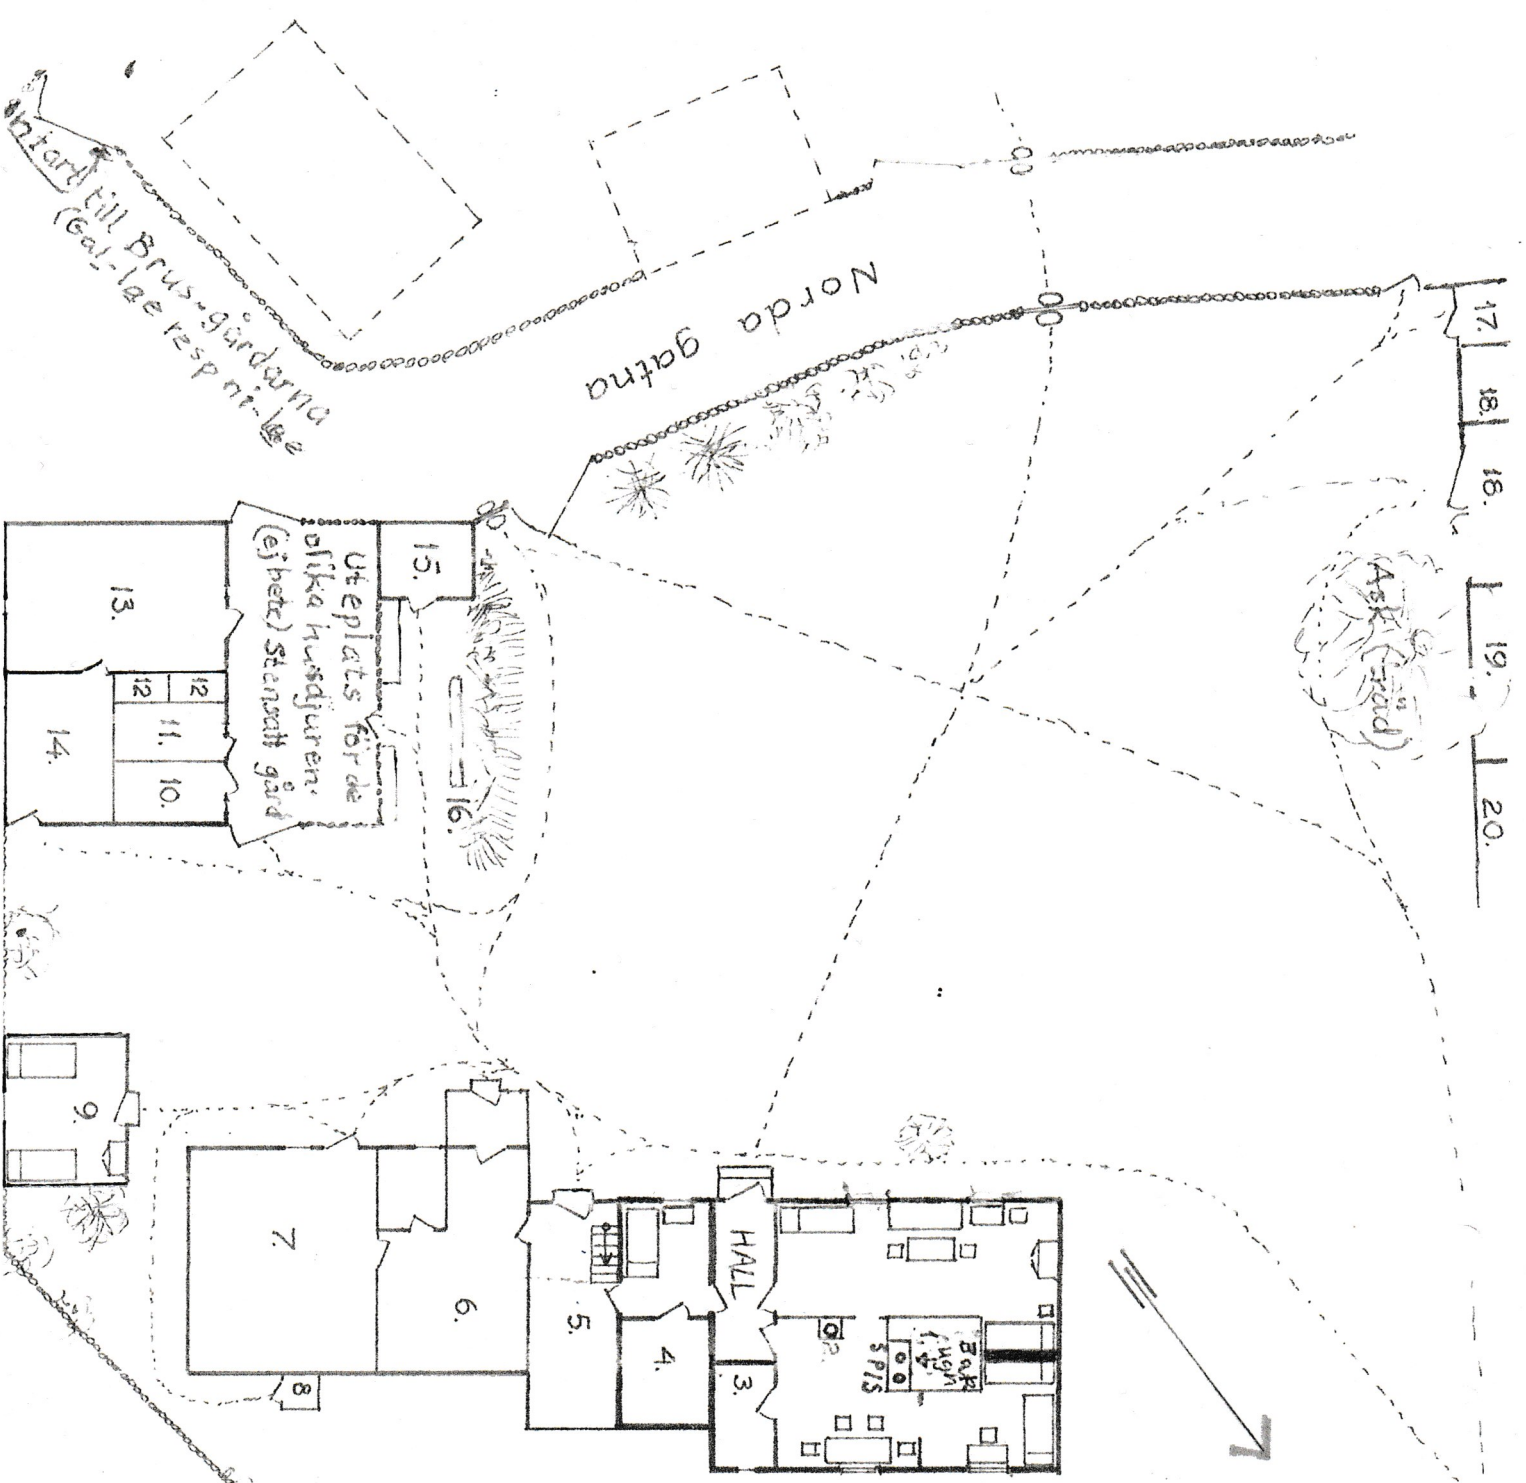

Boningshuset byggt
i början av 1930-talet
av Herman Klingberg (Hildas man)
Gård: Stavas, -nille (-nilaesa)
Plats: Odensholm
Skala: 1:200
Ritad av: Ingvald Luks 88 04 06

1. Ugn, bakugn, spis
2. Tvättställ (handfat)
3. Skaffer (bakse)
4. Potatiskällare
5. Förråd
6. Säd, mjöl (målhuse)
7. Fiskhuse
8. TC
9. "Spikarn" (sovplats under sommaren)
10. Stall
11. "Förhuse"
12. Kalvkötter
13. Lagård
14. Höförråd (toran)
15. Rökstuga (rek-keka)
16. Vedförråd (veabackarn)
17. Svinstia
18. Loge
19. Ria
20. Grangård (Stavas-gal-lae)
21. Bastu

Entré till Brus-gårdarna
(Gal-lae resp ni-lae)