
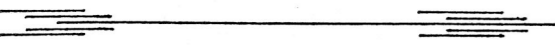


S  N

BYGGÅR
 BONINGSHUS 1938
 LADUGÅRD 1937

ROSTA "MATSAS"

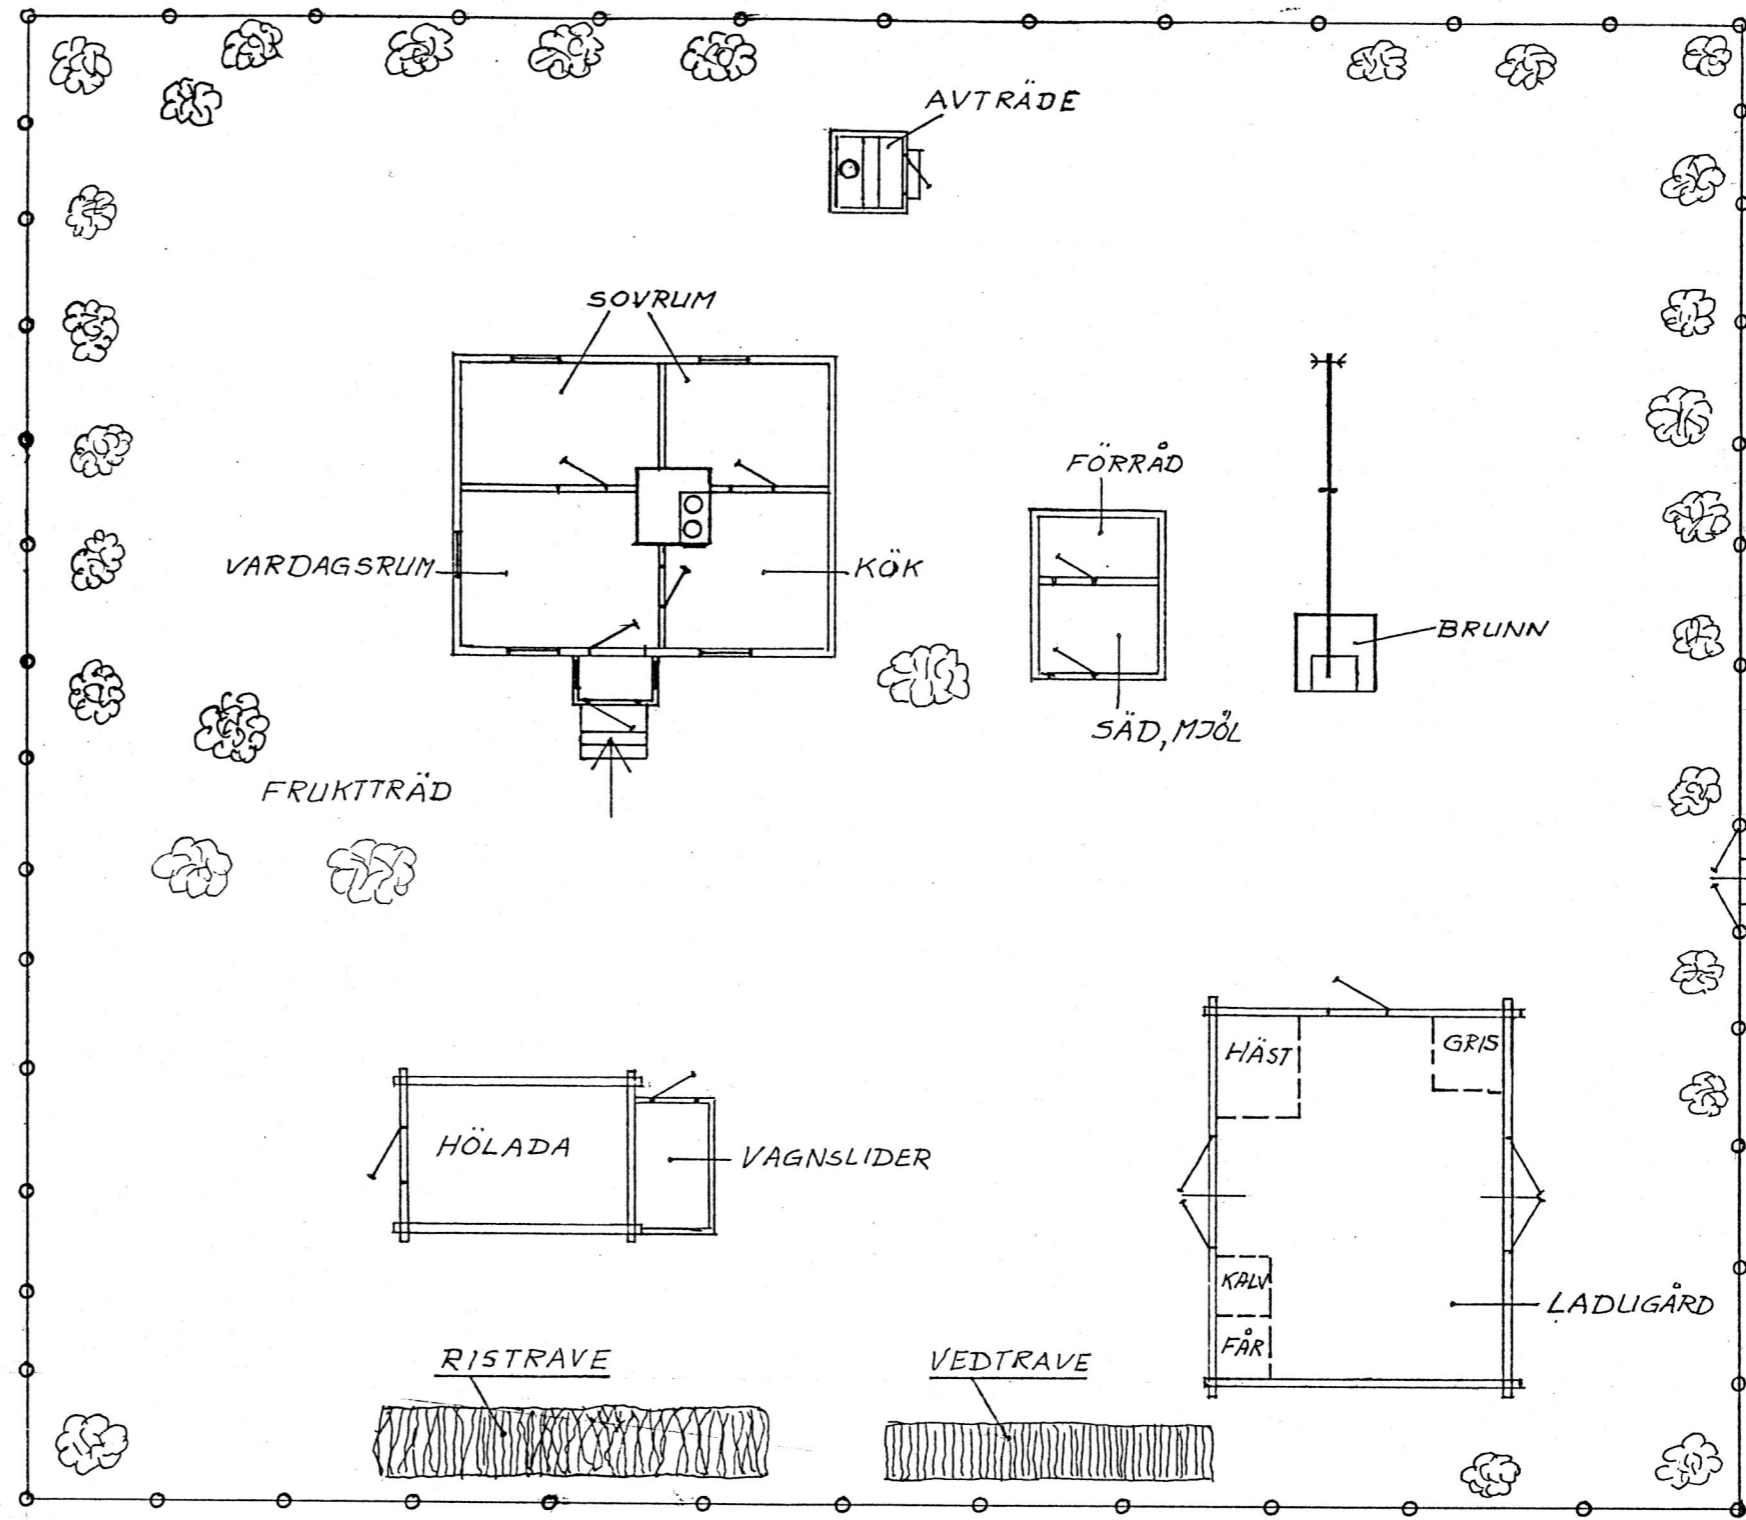

MOT LANDSVÄGEN ← STÖRRE SKOGSVÅG → MOT PROSTA, GRENKULL, HÖBRING

Gård	TOMAS	Nr. 18	Bomärke
Ägare	ALEXANDER STAHL		
By Ort	ROSTA	RICKUL ESTLAND	
Länd			
Uppgiftsl.	INGRID STRANDSTEN F. STAHL		
Ritad av	EVALD STRÖMQVIST		
Skala	1:200	DATUM 1930-12-10	