

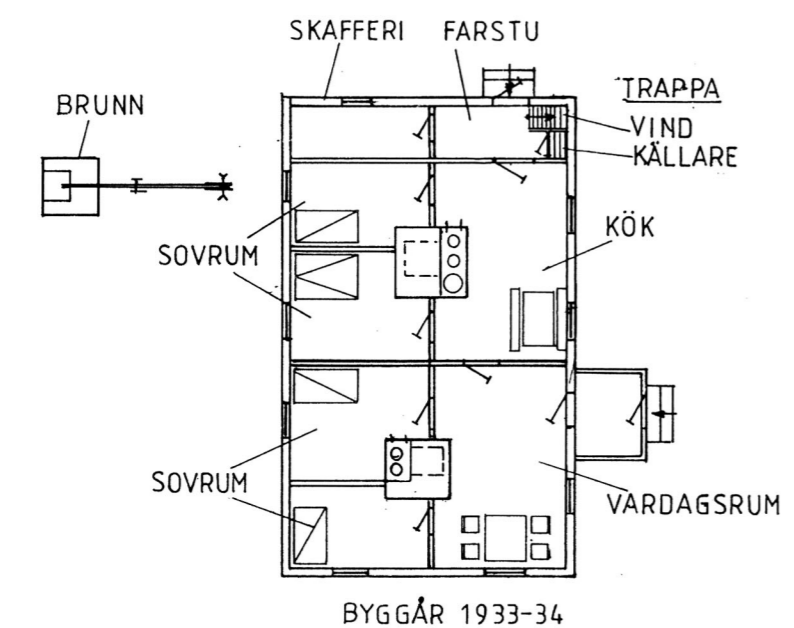
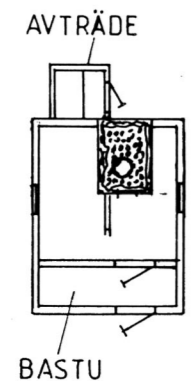



MOT ANDERS NR.3

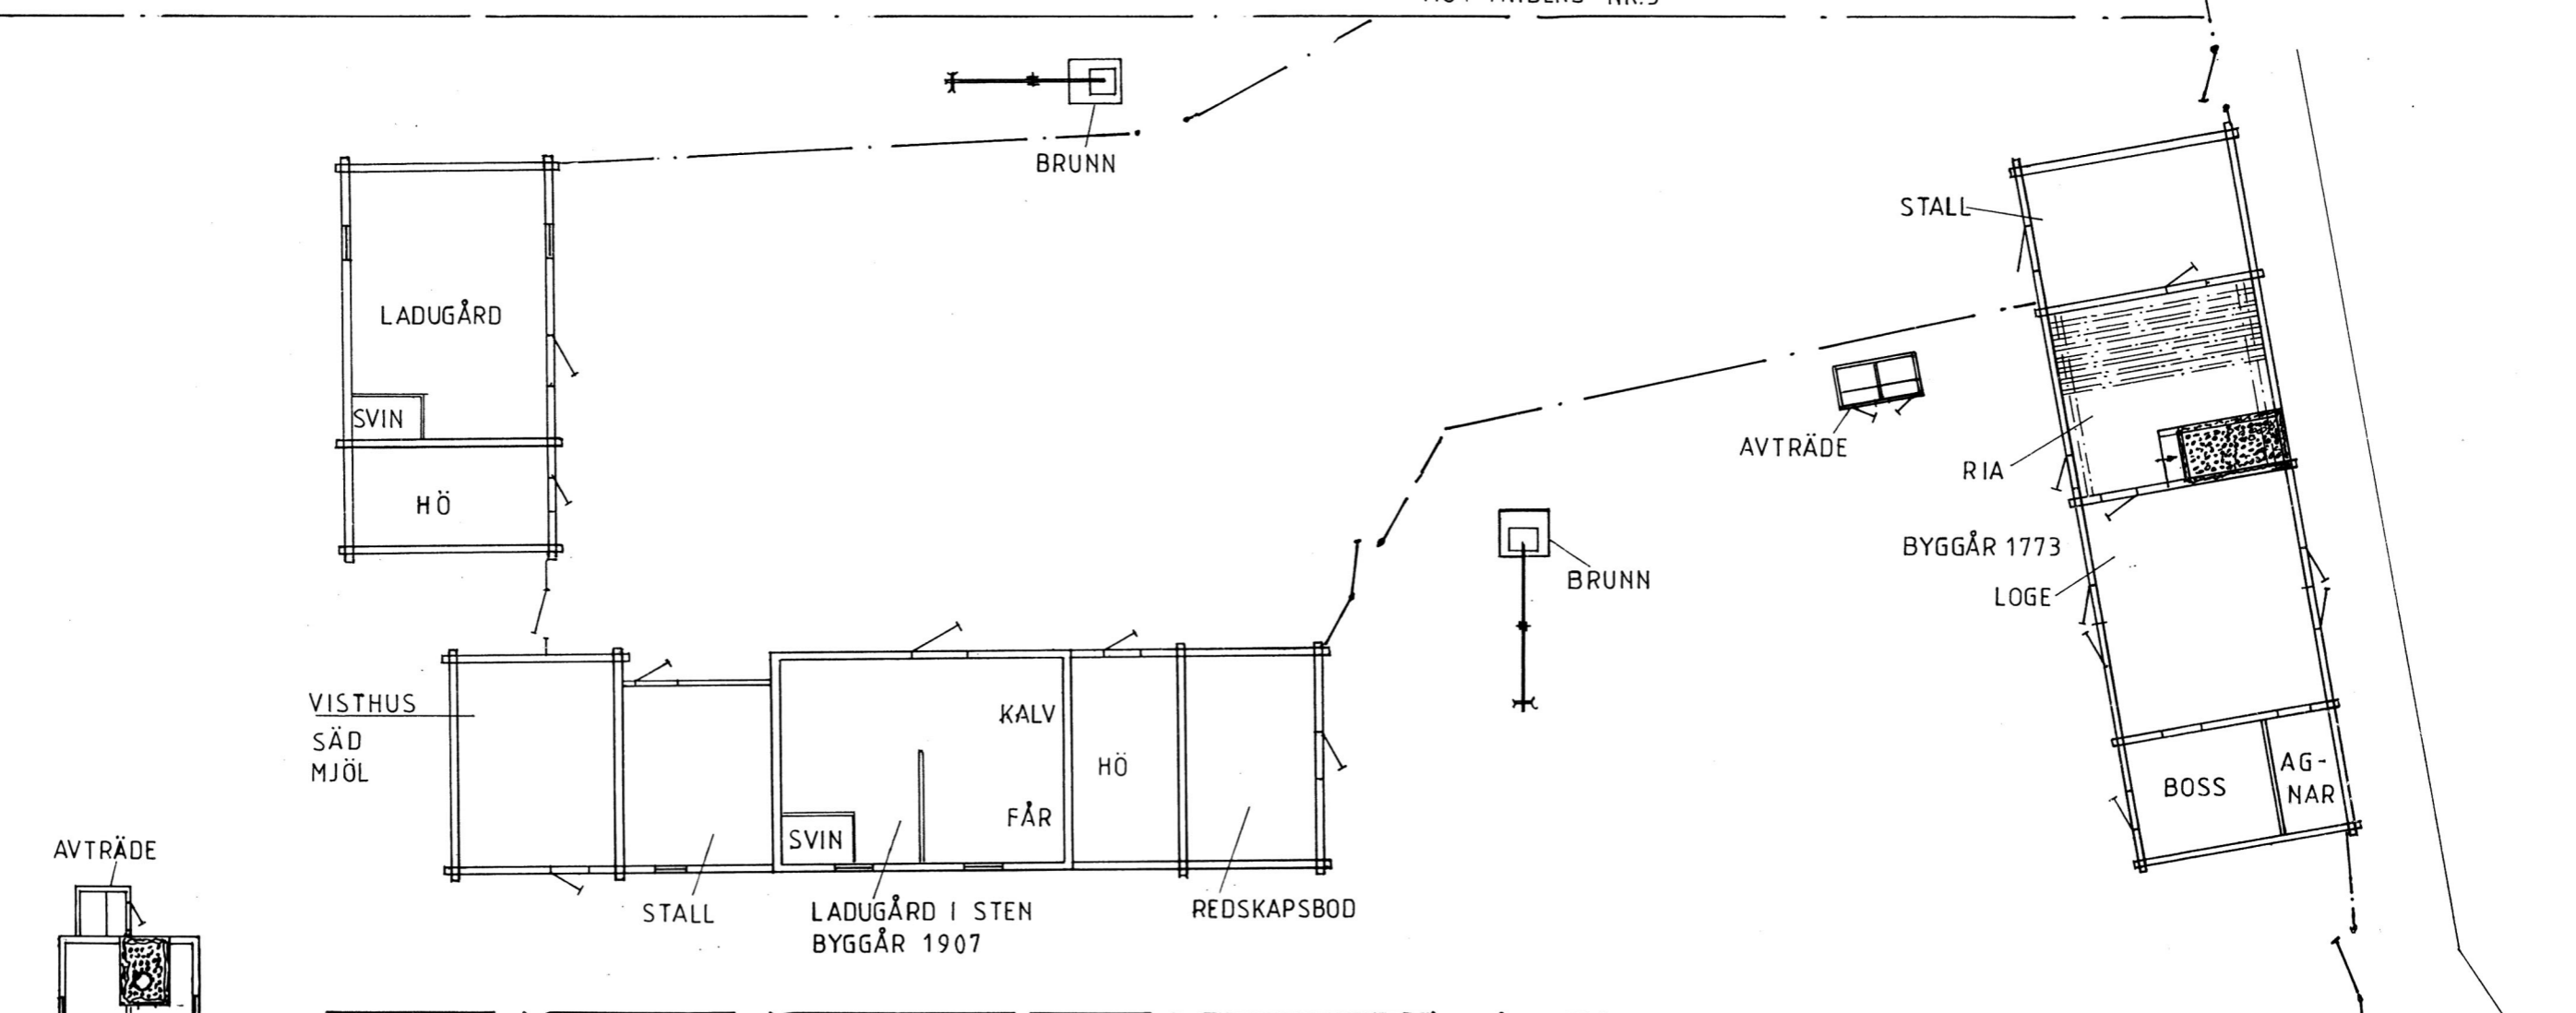

BYGGÅR 1933-34

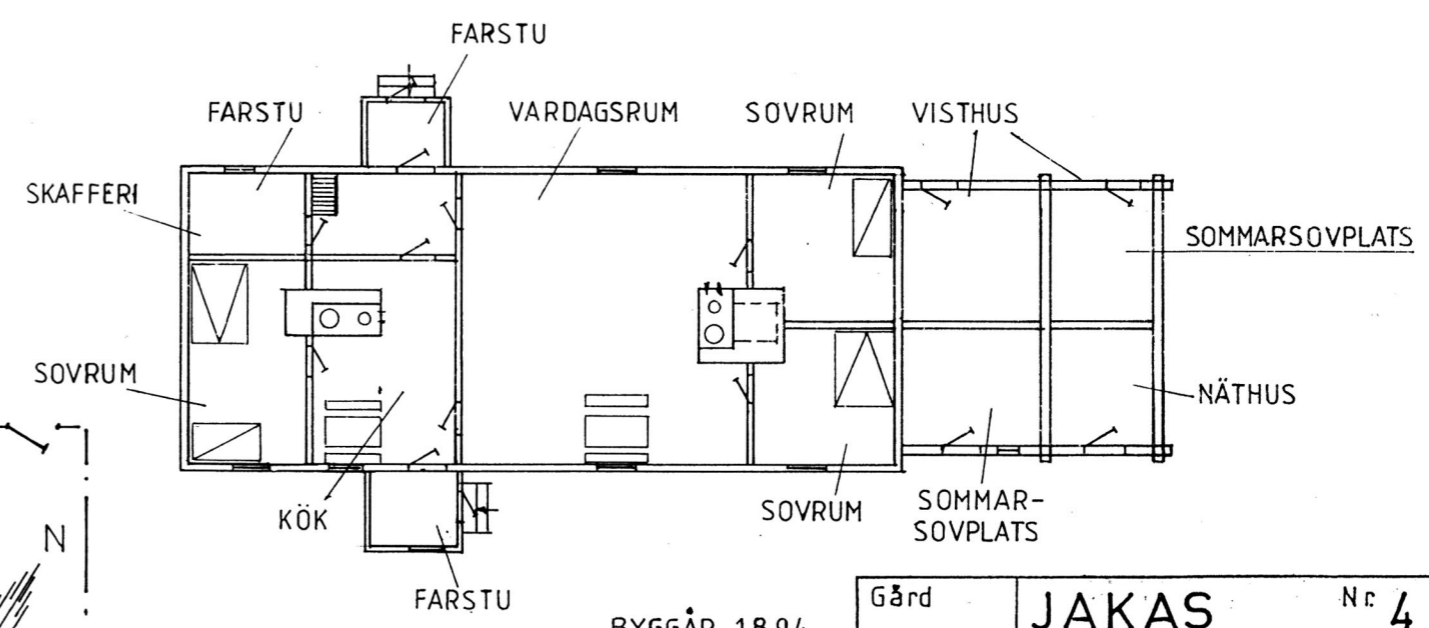

BYGGÅR 1894

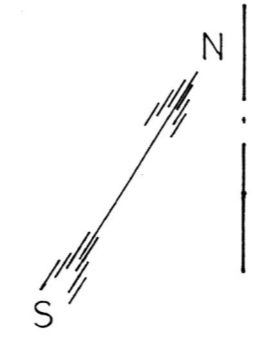

MOT BENTAS NR 6

STOR-GATNA

Gård	JAKAS	Nr 4	Bomärke	¥
Ägare	ANTON, ALFRED, ALEX., BORRMAN			
By Ort Land	SPITHAMN RICKUL ESTLAND			
Uppgiftsl.	IVAR och SVEN BORRMAN SPITHAMN JAKAS			
Ritad av	INGVALD DYRBERG ROSLEP JAKAS			
Skala	1:200	SOLLENTUNA 1988-04-02		